


Схема планировочной организации земельного участка М 1:500

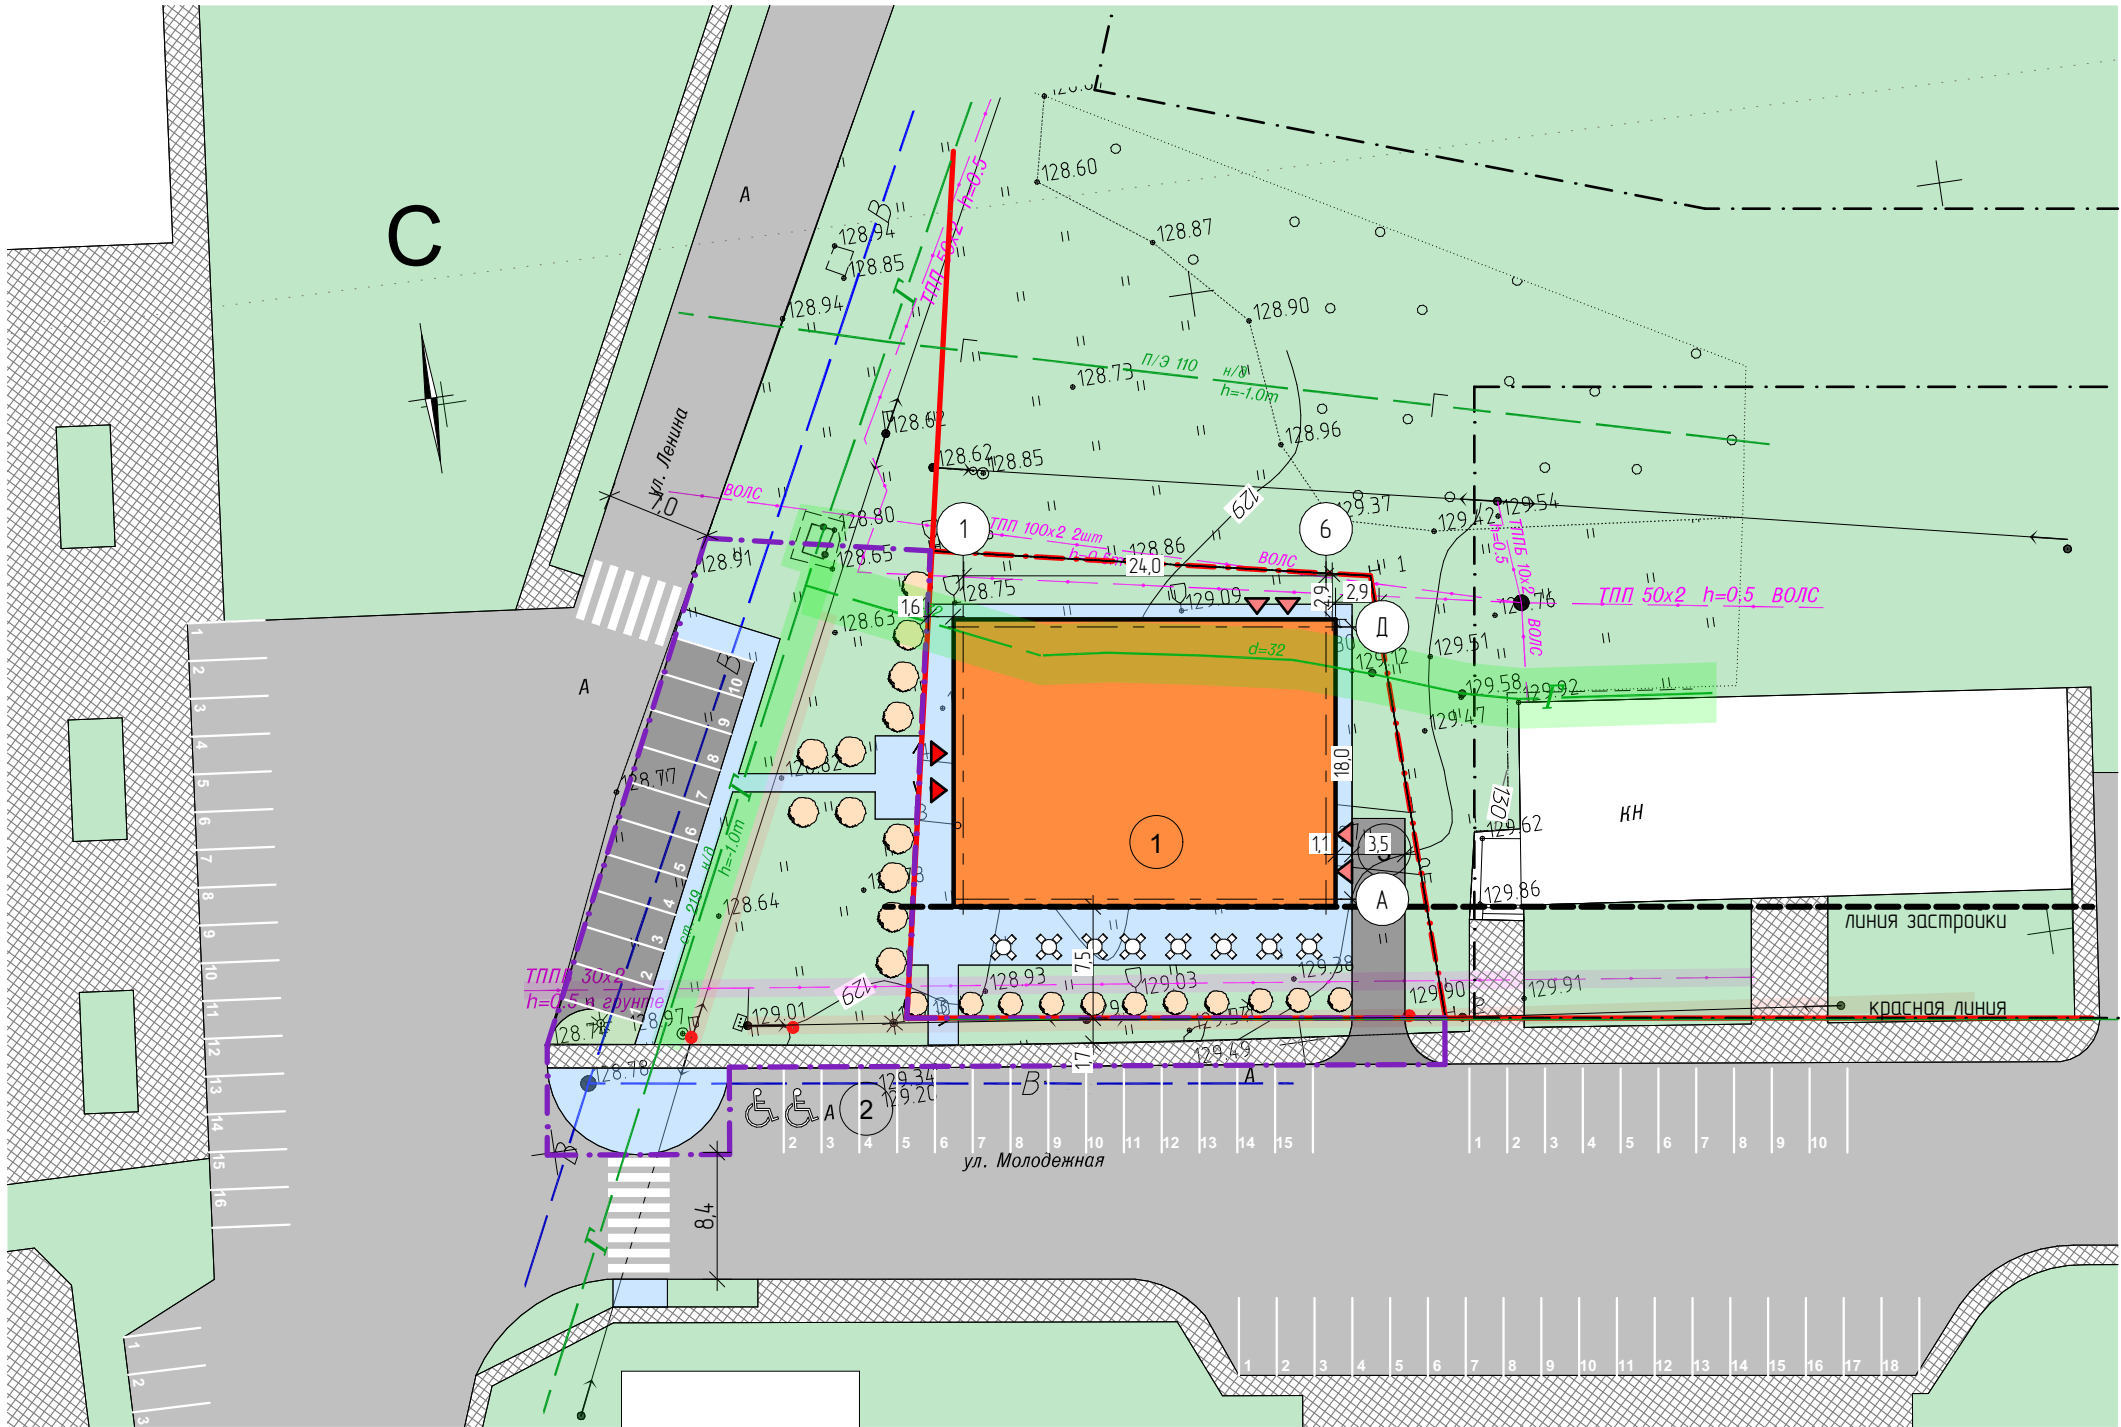

Условные обозначения:

- Проектируемое здание
- Граница земельного участка с кн: 31:17:1502006:172
- Граница участка благоустройства
- Граница соседних земельных участков
- Асфальтобетонное покрытие проектируемое
- Асфальтобетонное покрытие существующее
- Проектируемое мощение тротуарной плиткой
- Существующее мощение тротуарной плиткой
- Существующее озеленение
- Проектируемое озеленение
- Существующие здания
- Парковка для МГН
- Парковка для легкового транспорта
- Проектируемые деревья и кустарники

Экспликация зданий и сооружений

№ на плане	Наименование	Примечание
1	Здание кафе	проектир.
2	Парковка для легкового транспорта на 15 м/мест, включая 2 м/м для инвалидов	сущ.
3	Зона загрузки	проектир.

						Кафе по адресу: Белгородская обл., Шебекинский г.о., с. Купино, ул. Ленина, 70			
Изм.	Колуч.	Лист	№ док.	Подп.	Дата	Кафе	Стадия	Лист	Листов
							п	1	
Проверил						Схема планировочной организации земельного участка	ООО "Азимут -Плюс"		
Выполнил									
Н.контроль									